


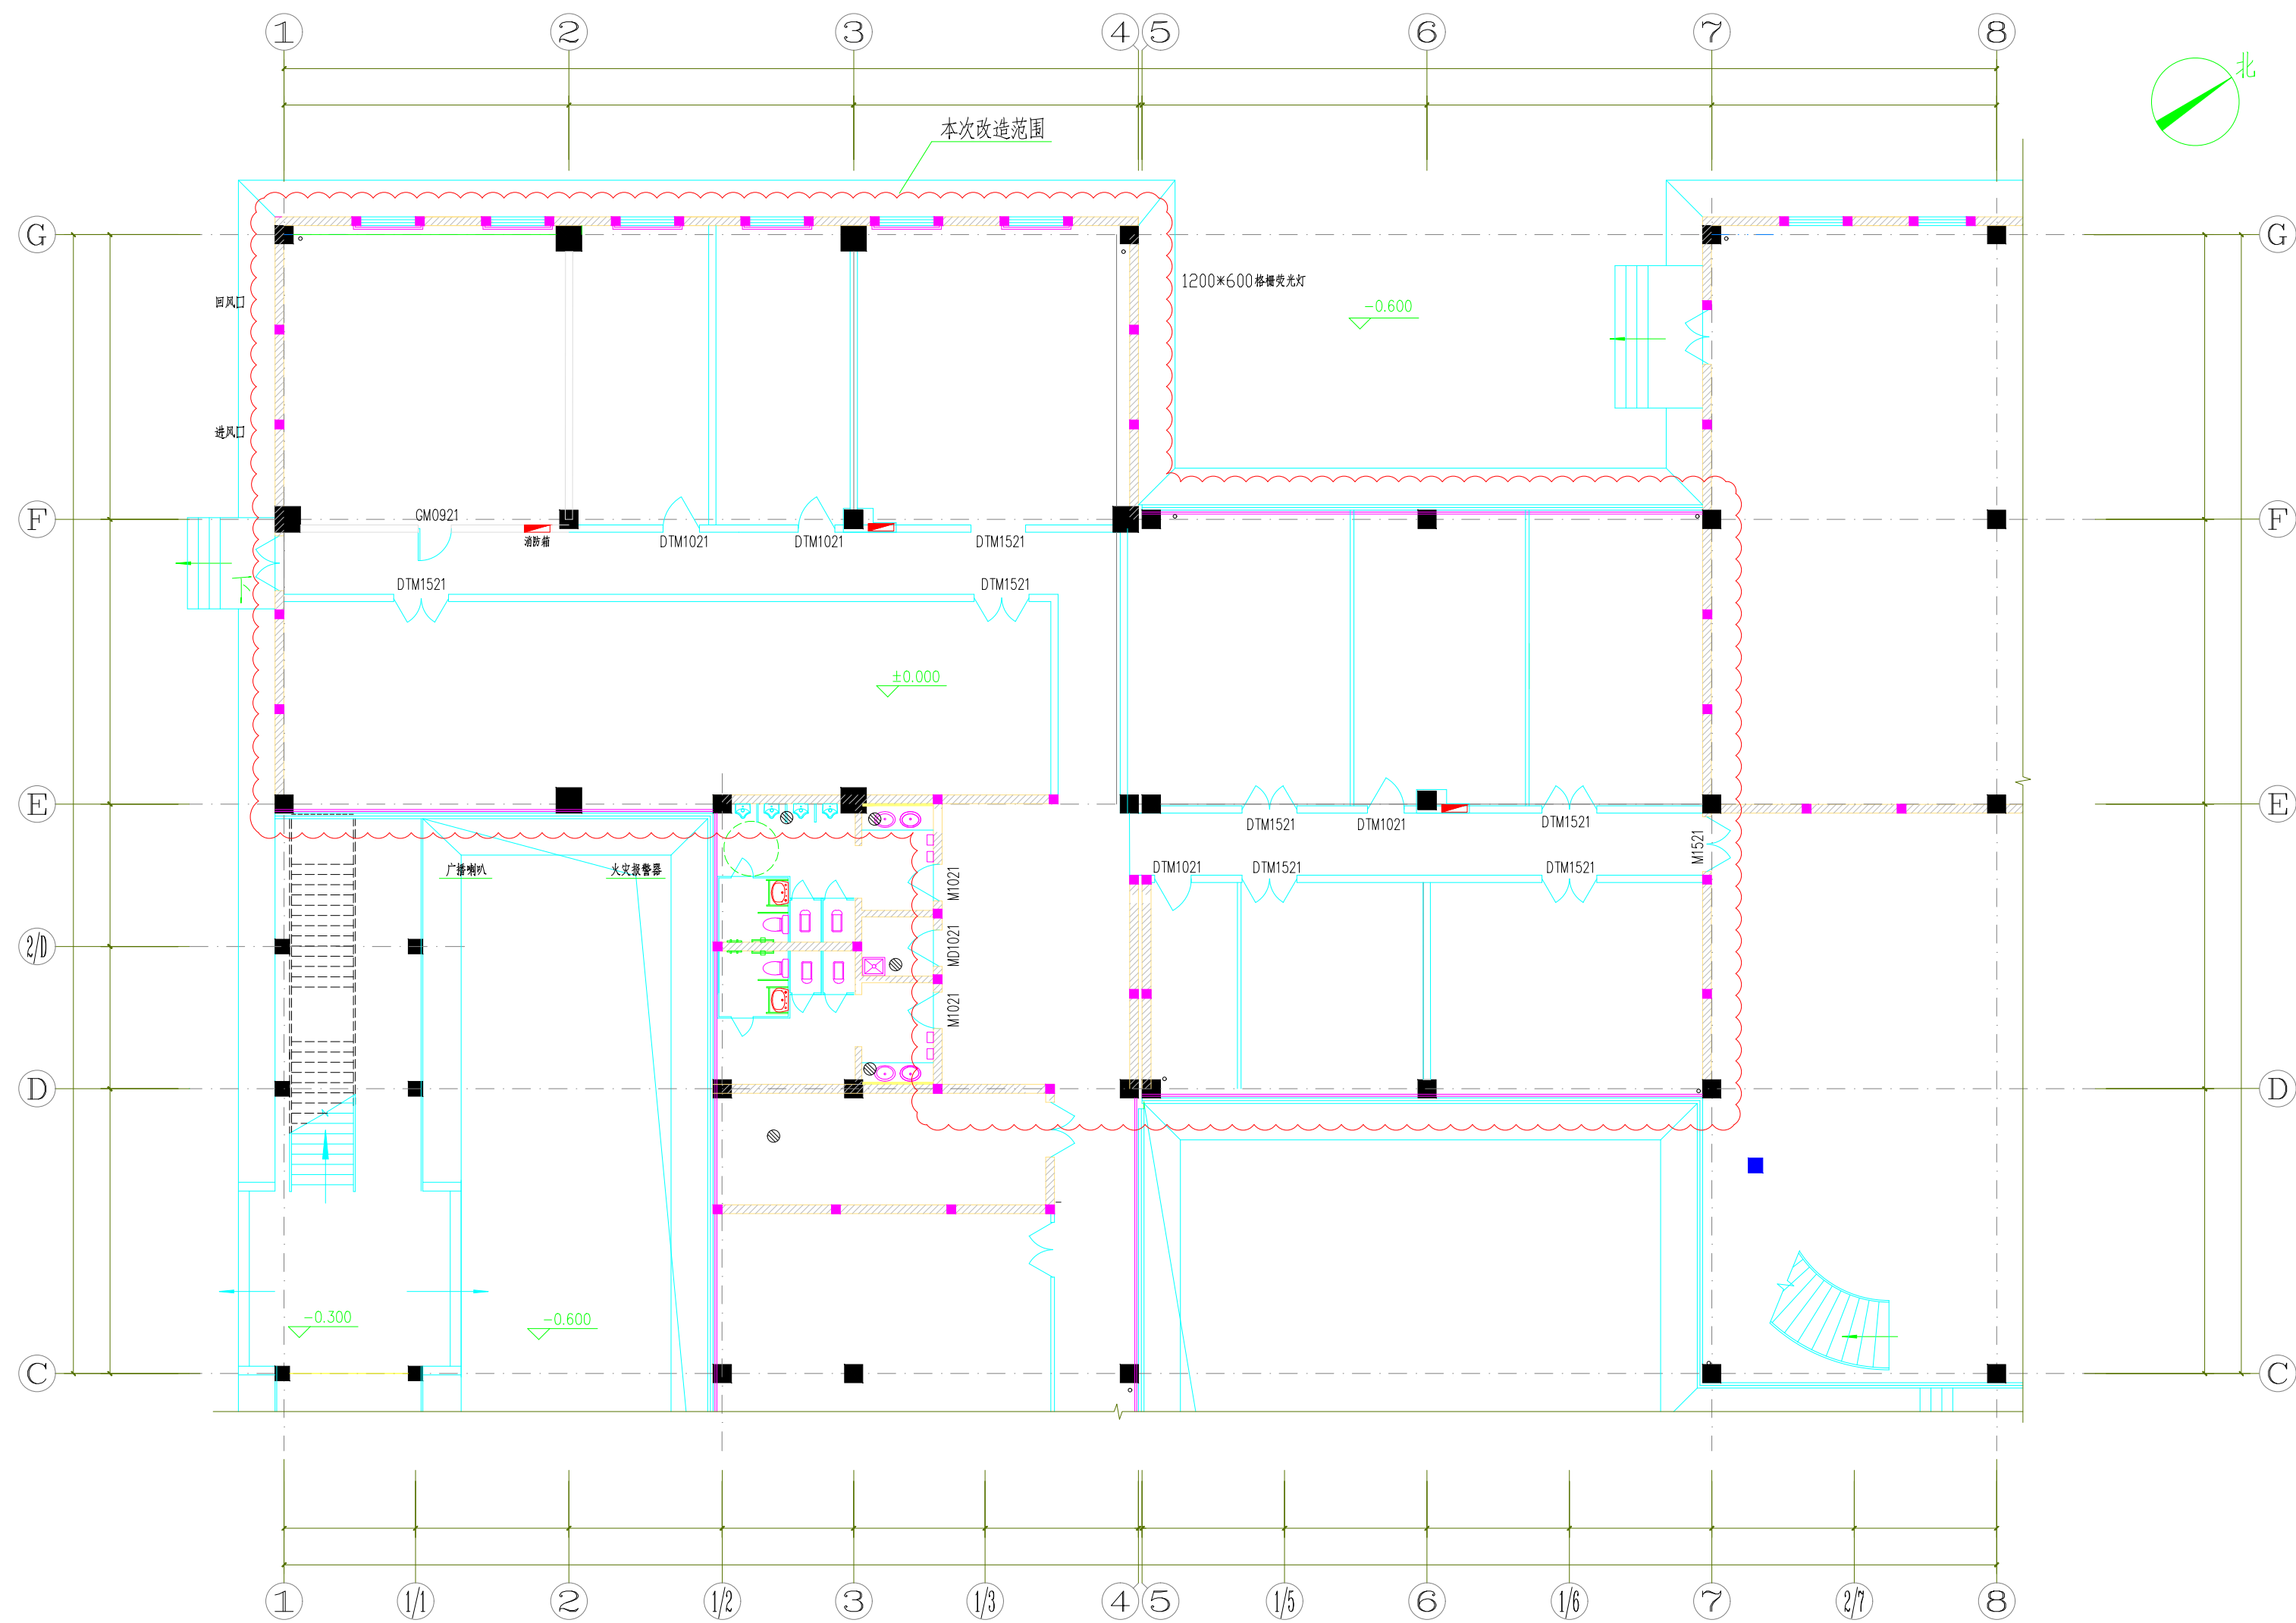

一层原始平面图

工 程 项 目			子项名称	
成都四威科技股份有限公司			101#产线数据修改工程	
批 准	设 计		设计号	
审 核	制 图		图 别	建 施
校 核	比 例		图 号	1/6
一层原始平面图			日 期	2026.7